







Legenda:


-  navržená kanalizační šachta DN 1000 osazená uzávěrem DN 600
-  stávající jednotná kanalizace
-  stávající nadzemní vedení NN
-  stávající podzemní vedení VN
-  stávající vodovod
-  stávající sděl. kabel Telefonica O2

Poznámka :





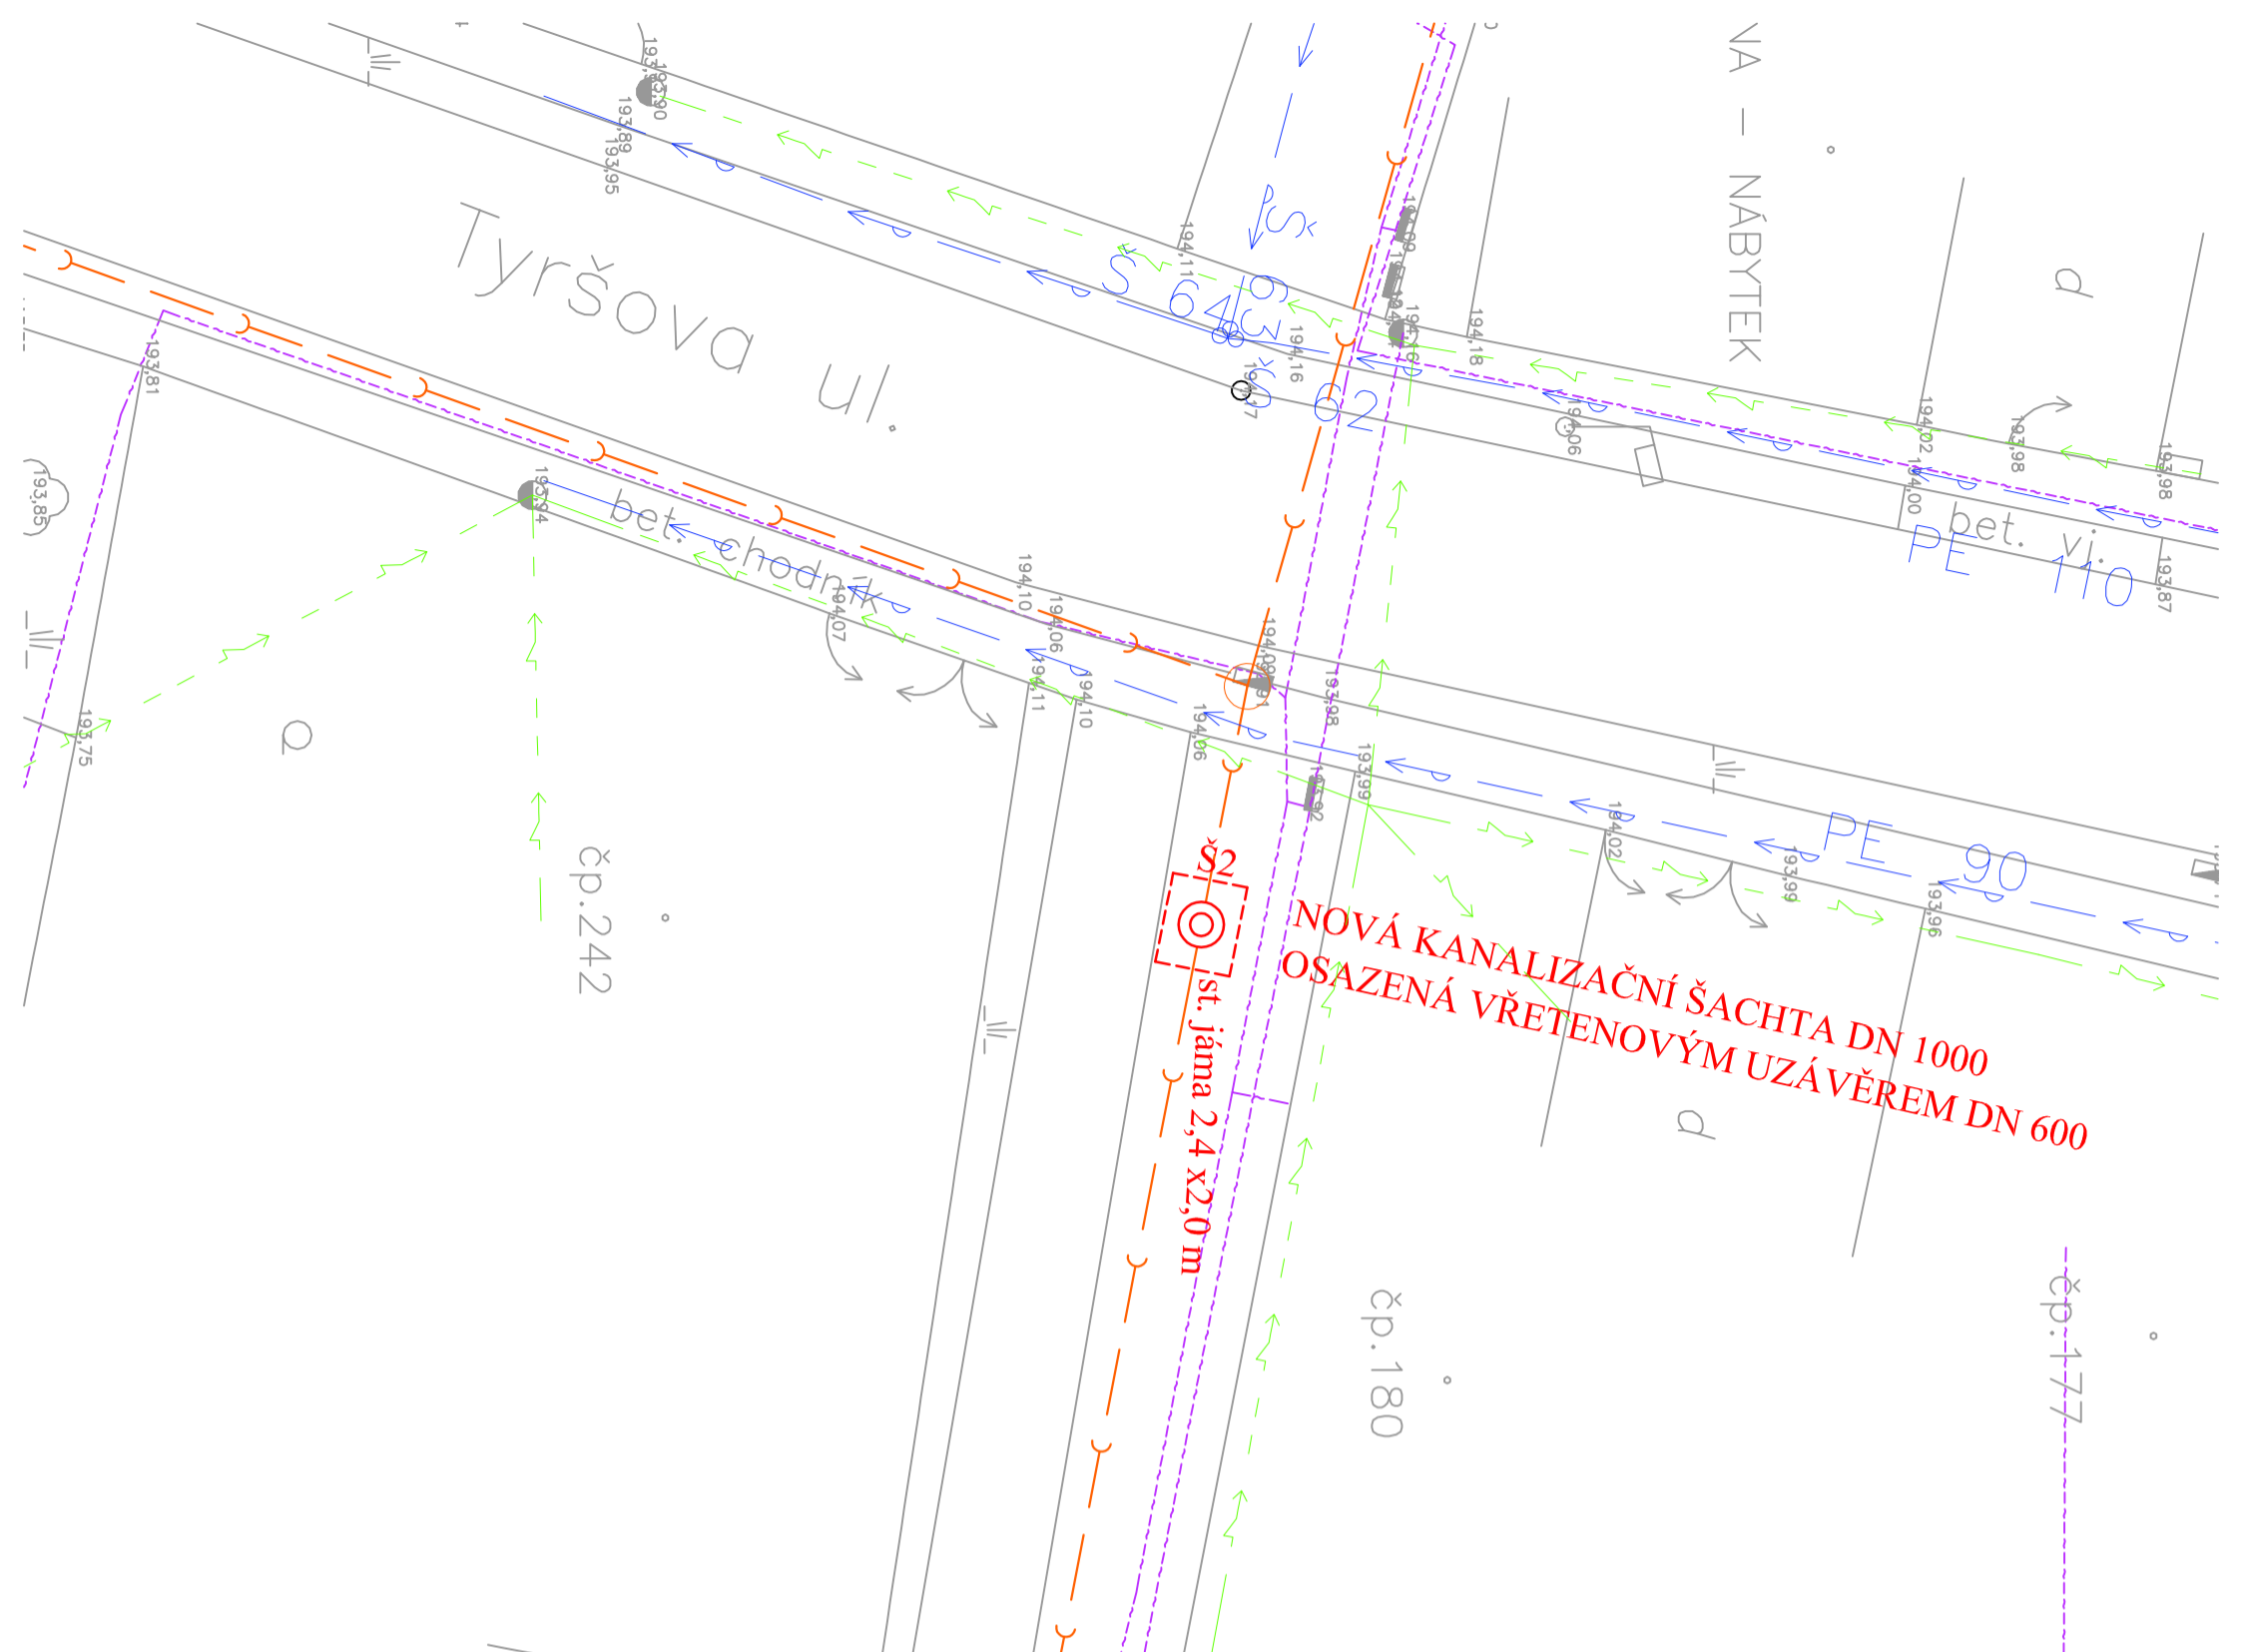

Podzemní vedení jsou zakreslena pouze informativně.
 Před započtím zemních prací je nutné jejich přesné vytyčení od správců, včetně přípojek k nemovitostem !

Výškový systém: BPV

Zodpovědný projektant	Vypracoval	Technická kontrola	MUL-TIAQUA s.r.o. multi VEVERKOVIA 1343 Qua 500 02 HRADEC KRÁLOVÉ IČO: 60113111 TEL. +420 498 500 227 DIČ: CZ 60113111 FAX +420 498 500 320	
Jiří Myslík, DiS. <i>Myslík</i>	Jiří Myslík, DiS. <i>Myslík</i>	Ing. Lubor Dič <i>Dič</i>		
Kraj: Středočeský	Obec: Krávec			
Investor: Městys Krávec, Náměstí 25, 289 33 Krávec				
Protipovodňové opatření na kanalizaci v Kránci		Stupeň	DSP	
		Datum	březen 2014	
		Zakázkové číslo	M 14/004	
		Formát	2 A4	
Koordinální situace-1. část		Měřítko:	1:200	
			Číslo přílohy:	C.2.1
Předložená dokumentace je duševním vlastnictvím firmy Multiagua s.r.o., Hradec Králové				



Legenda:

-  navržená kanalizační šachta DN 1000 osazená uzávěrem DN 600
-  stávající jednotná kanalizace
-  stávající nadzemní vedení NN
-  stávající podzemní vedení VN
-  stávající vodovod
-  stávající sděl. kabel Telefonica O2

Poznámka :

Podzemní vedení jsou zakreslena pouze informativně.

Před započatím zemních prací je nutné jejich přesné vytyčení od správců, včetně přípojek k nemovitostem !

Výškový systém: BPV

Zodpovědný projektant	Vypracoval	Technická kontrola	MUL'TIAQUA s.r.o. multi VEVERKOVA 1343 Qua 500 02 HRADEC KRÁLOVÉ IČO: 60113111 TEL. +420 498 500 227 DIČ: CZ 60113111 FAX +420 498 500 320	
Jiří Myslík, DiS.	Jiří Myslík, DiS.	Ing. Lubor Dič		
Kraj: Středočeský	Obec: Kráňec			
Investor: Městys Kráňec, Náměstí 25, 289 33 Kráňec				
Protipovodňové opatření na kanalizaci v Kránci				
Koordináční situace - 2. část				
			Měřítko:	Číslo přílohy:
			1:200	C.2.2